

Comune di Cutro
Provincia di Crotone

Piano Comunale di Protezione Civile


TAVOLA

27B

PLANIMETRIA SEDE SECONDARIA
SEDE CENTRO OPERATIVO COMUNALE

Rev. anno 2022

Arch. Luigi Benincasa
Geom. Angelo Manna
Geom. a.r. Salvatore Borrelli

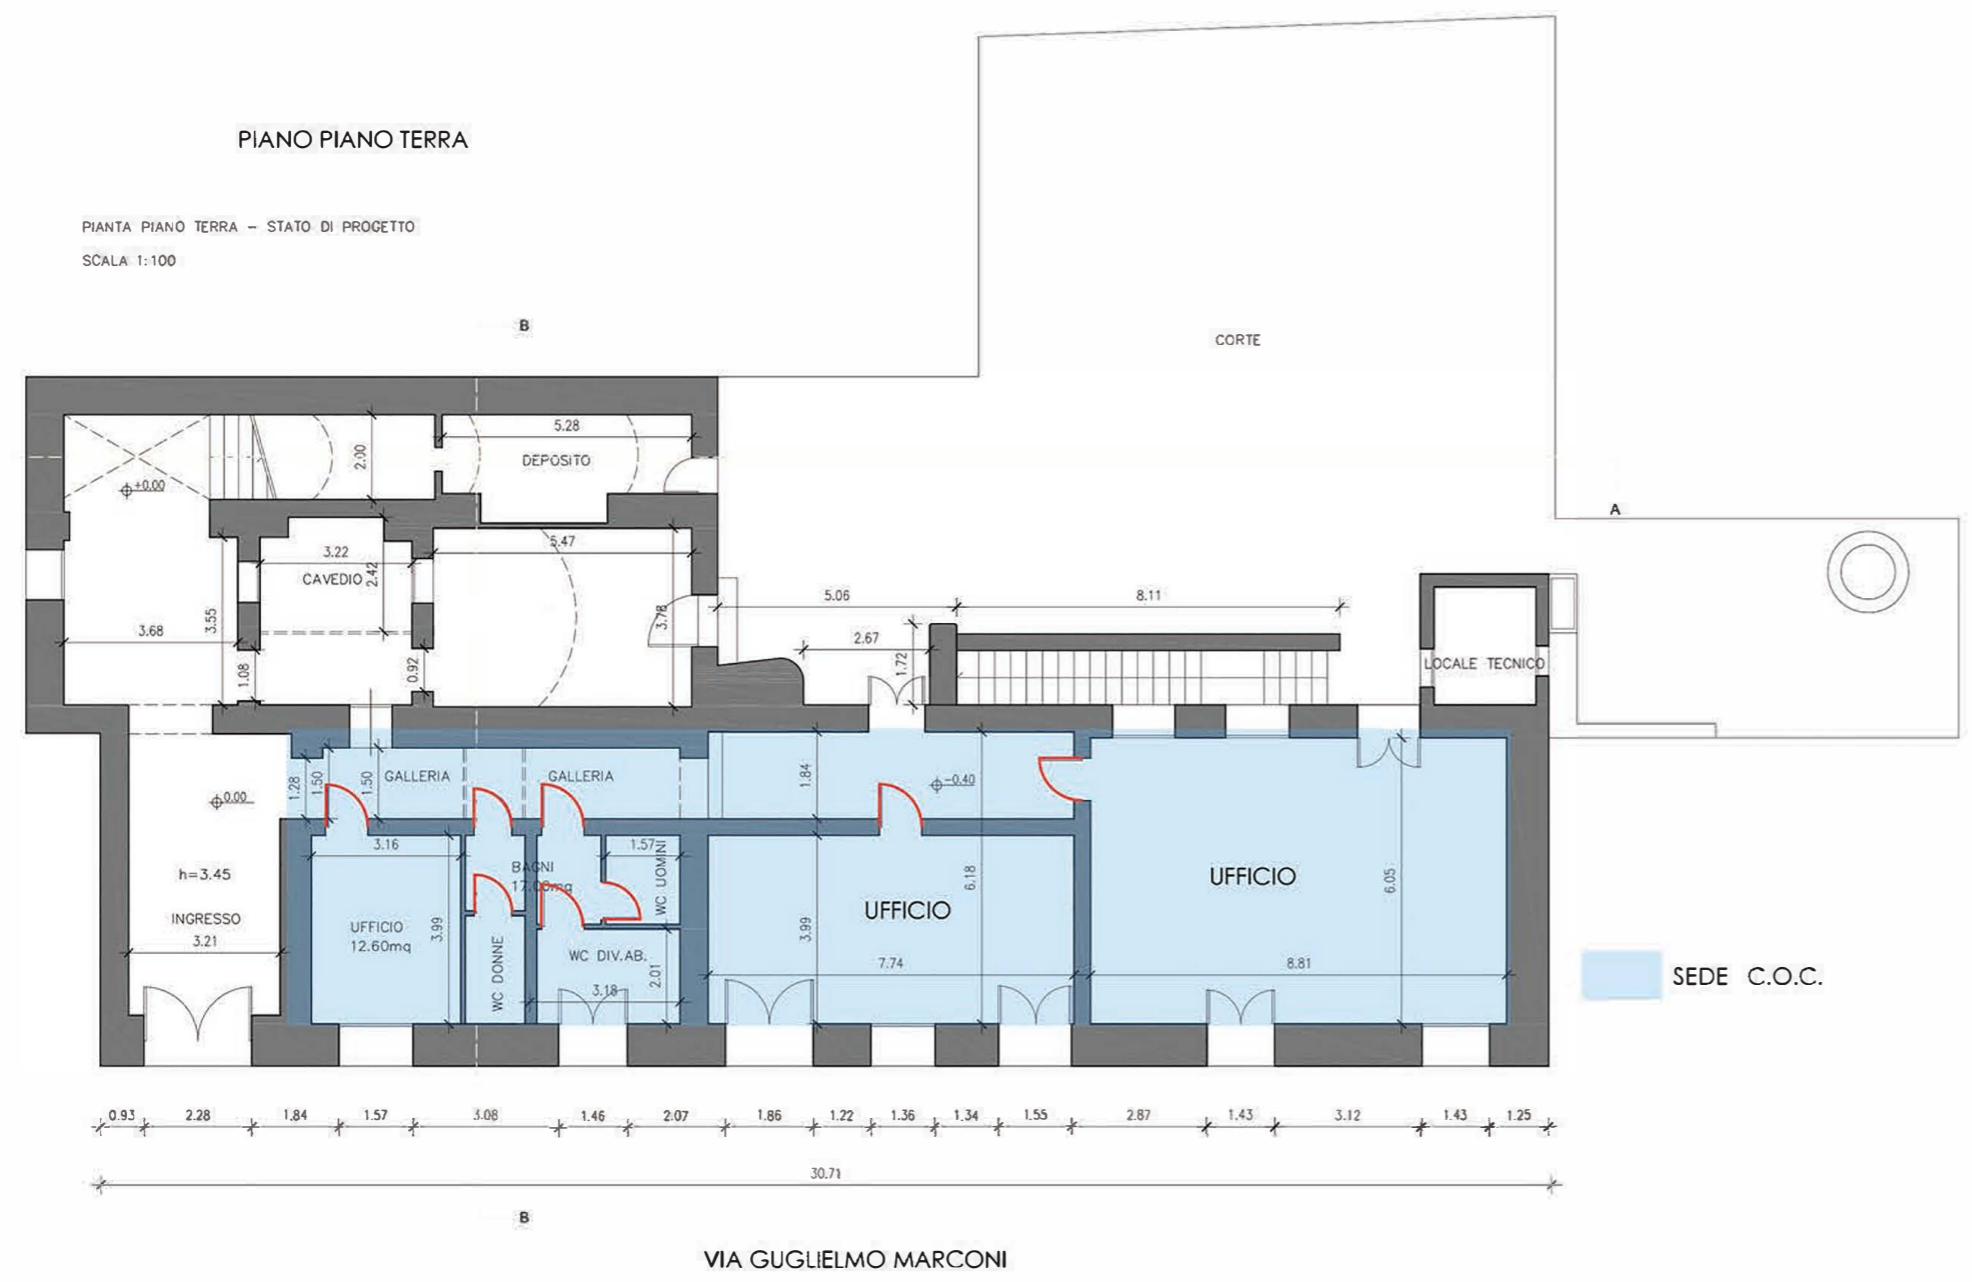

VIA G. MARCONI