

LEGENDA

GIUDIZIO SINTETICO DI PERCORRIBILITÀ PEDONALE


SIMBOLO GRAFICO	DESCRIZIONE
	ACCESSIBILITÀ: Buona
	ACCESSIBILITÀ: Limitata
	ACCESSIBILITÀ: nulla
	Non valutabile

LEGENDA

TIPOLOGIA DELLA CONDIZIONE DI CONFLITTO UOMO-AMBIENTE CATALOGATA PER TIPOLOGIA DI INTERVENTO

SIMBOLO GRAFICO	DESCRIZIONE
	Cat.1 -Richiede specifico intervento di superamento
	Cat.2 - Richiede intervento di ristrutturazione standardizzato
	Cat.3 - Richiede intervento adeguamento standardizzato
	Cat.4 - Richiede intervento di manutenzione standardizzato
	Cat.5 - Richiede intervento di generico riordino
	Cat.6 - Richiede specifico intervento di rifacimento della sede pedonale
	Cat.7 - Zone di sovrapposizione al traffico veicolare
0/A	Classi ambientali relative alle tipologie di intervento
ED01	Riferimento scheda di rilievo

KEY PLAN - CAPOLUOGO

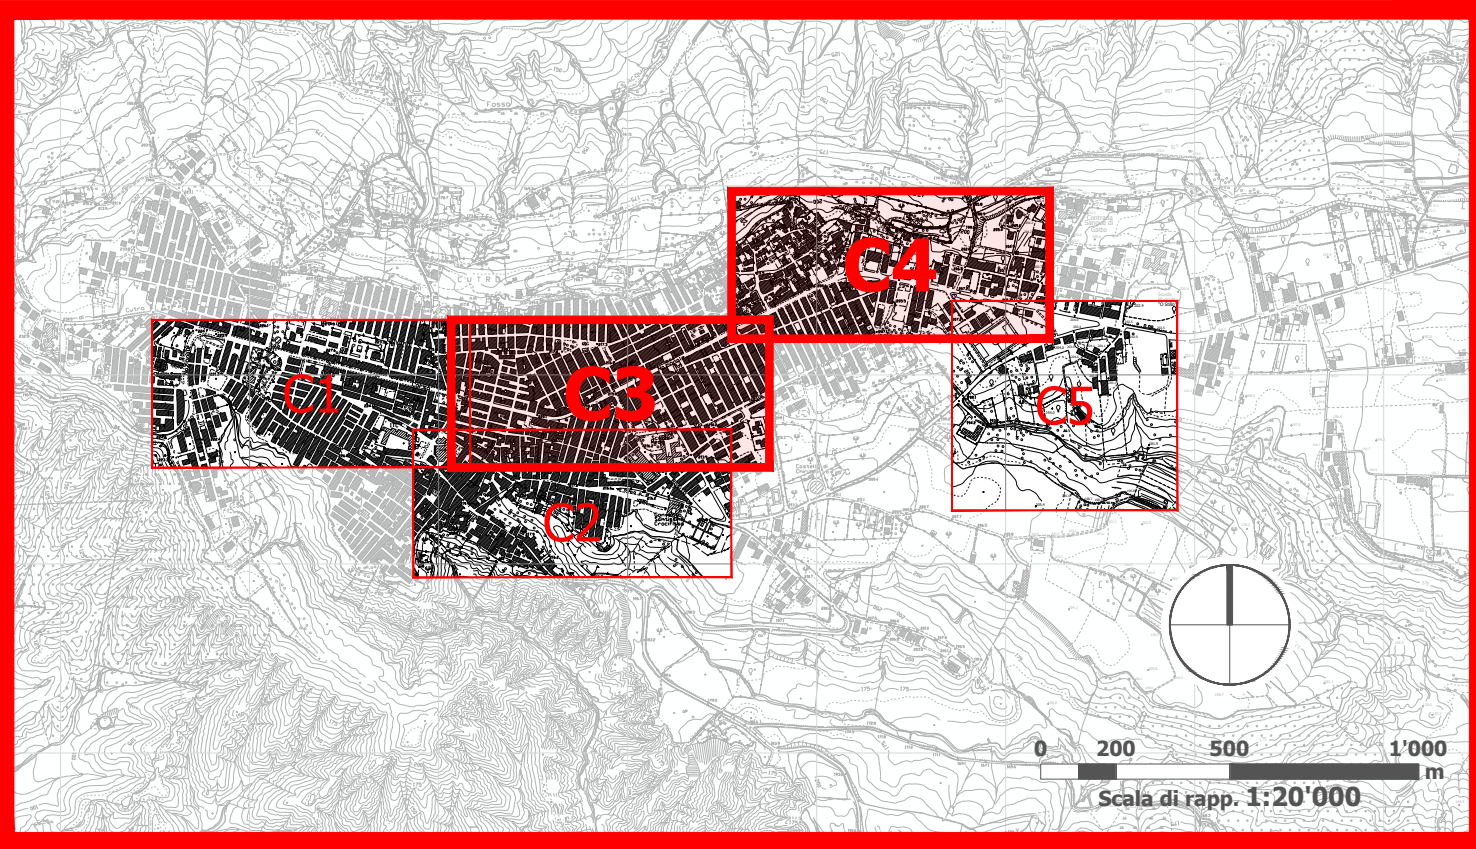

**Piano Eliminazione
Barriere Architettoniche**




CUTRO

Tav. C.02b

Scala: 1:20'000 - 1:1'000

Capoluogo

Tipologia delle condizioni di
conflitti uomo-ambiente rilevati
sui percorsi Zona "C3" e zona "C4"

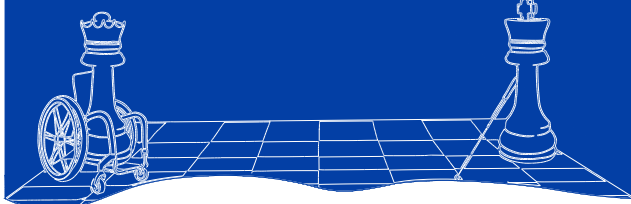

Settembre 2024

Revisione: p.v.